

TEATR
ROZRYWKI



OFERTA WYNAJMU

Aleksandra Niemczyńska

specjalistka d/s impresariatu

+48 661 441 055


impresariat@teatr-rozrywki.pl

TEATR ROZRYWKI

Teatr Rozrywki w Chorzowie to prawie czterdzieści lat historii, wspaniałych ludzi i spektakli.


Wyprodukowaliśmy największe światowe musicale, które na stałe zagościły w sercach widzów, łącząc kolejne pokolenia.

Nasza załoga to zawodowy zespół aktorski, baletowy, wokalny, orkiestra oraz zaplecze pracowników technicznych i merytorycznych, którzy od lat dokładają starań, by Rozrywka była jednym z najważniejszych punktów na mapie teatralnej w kraju.

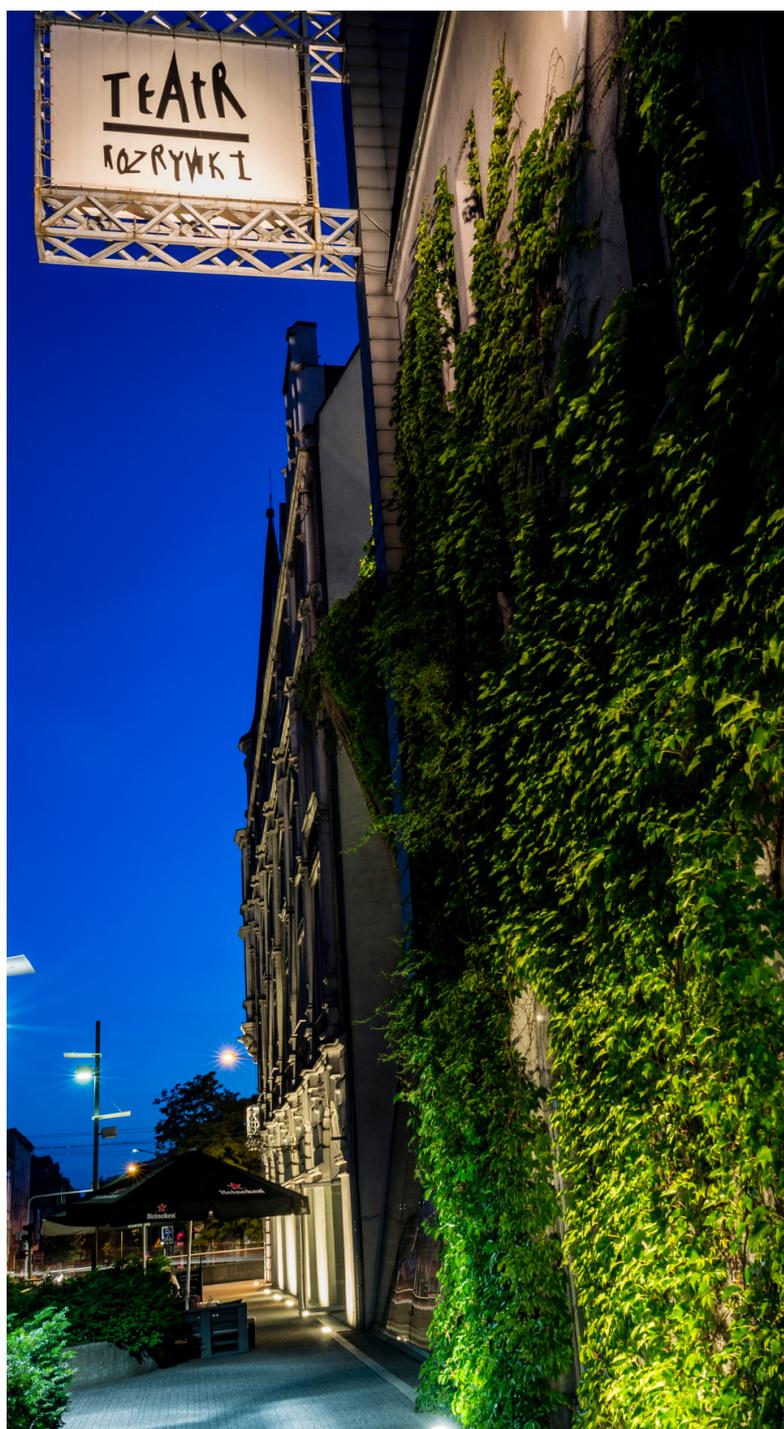

**Rozrywka to prawie 200 osób i dwie sceny,
Duża z widownią na prawie 600 osób.
W ubiegłym sezonie artystycznym odwiedziło
nas ponad 100 000 widzów z całej Polski.**

DUŻA SCENA

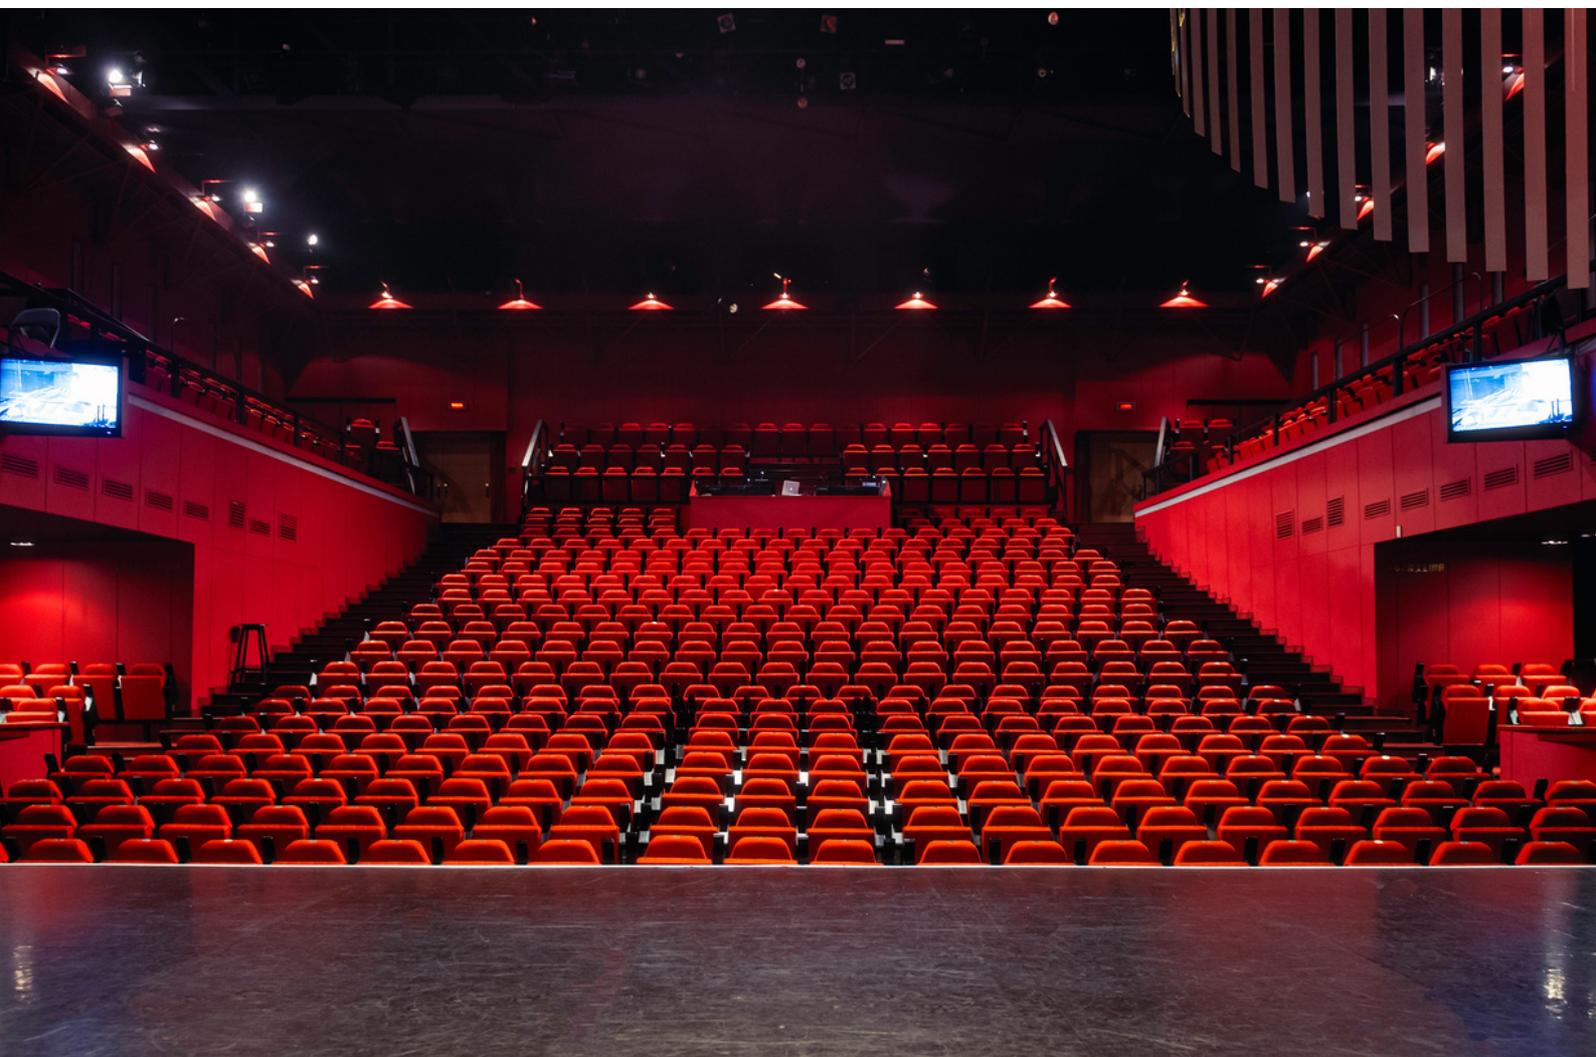

WIDOWANIA: 577 miejsc

parter – 387,
loża prawa – 17,
loża lewa – 16,
balkon środkowy – 45,
balkon boczny prawy – 55,
balkon boczny lewy – 57,

DUŻA SCENA

SZEROKOŚĆ: 12,5 m **GŁĘBOKOŚĆ:** 17,0 m **WYSOKOŚĆ:** 14,5 m

MATERIAŁ, Z KTÓREGO WYKONANO PODŁOGĘ:

Drewniana + stała wykładzina baletowa (czarna)

USYTUOWANIE KABINY ELEKTRO-AKUSTYCZNEJ:

Centralnie na widowni - autystyczna

Kabiny za widownią - elektryczna (oddzielne pomieszczenie)

WYSOKOŚĆ OTWORU PORTALOWEGO:

Min. 1,50 m Max. 5,45 m

SZEROKOŚĆ OTWORU PORTALOWEGO:

Max. 9,45 m

KULISY TYLNE:

Nie

KULISY BOCZNE:

Tak / 160 m³



DUŻA SCENA

SZTANKIETY:

Tak / Ilość ręcznych: 34 / Ilość mechanicznych: brak

KANAŁ ORKIESTROWY:

Nie / Orkiestron na lewym balkonie

SCENA OBROTOWA:

Tak / Średnica: 11,7 m

ZAPADNIA SCENICZNA:

Nie

OBWODY ELEKTRYCZNE:

Ilość regulowanych: 220 / Ilość nieregulowanych: 6

KURTYNA:

Tak / Niepalna: Tak / Główna kurtyna: Tak

PODESTY:

Tak

SPRZĘT DO TŁUMACZEŃ SYMULTANICZNYCH:

Tak

SPRZĘT DO NAPISÓW:

Tak

DOSTĘPNOŚĆ DLA NIEPEŁNOSPRAWNYCH:

Tak

DUŻA SCENA

W RAMACH WYNAJMU DUŻEJ SCENY:

szatnia - parter na ok. 600 osób (okryć),
obsługa szatni, widowni i foyer,
obsługa techniczna wynajmu: zgodnie z ustaleniami,
garderoby dla artystów,
możliwość skorzystania z bufetu,
możliwość wykorzystania przestrzeni foyer w celu ekspozycji
materiałów promocyjnych, sprzedaży płyt itp.


GARDEROBY

6 garderób / w tym 3 damskie i 3 męskie,
(zlokalizowanych na 2 piętrze),
dodatkowe pomieszczenie dla artystów blisko sceny



DUŻA SCENA


PLAN Z WYMIARAMI

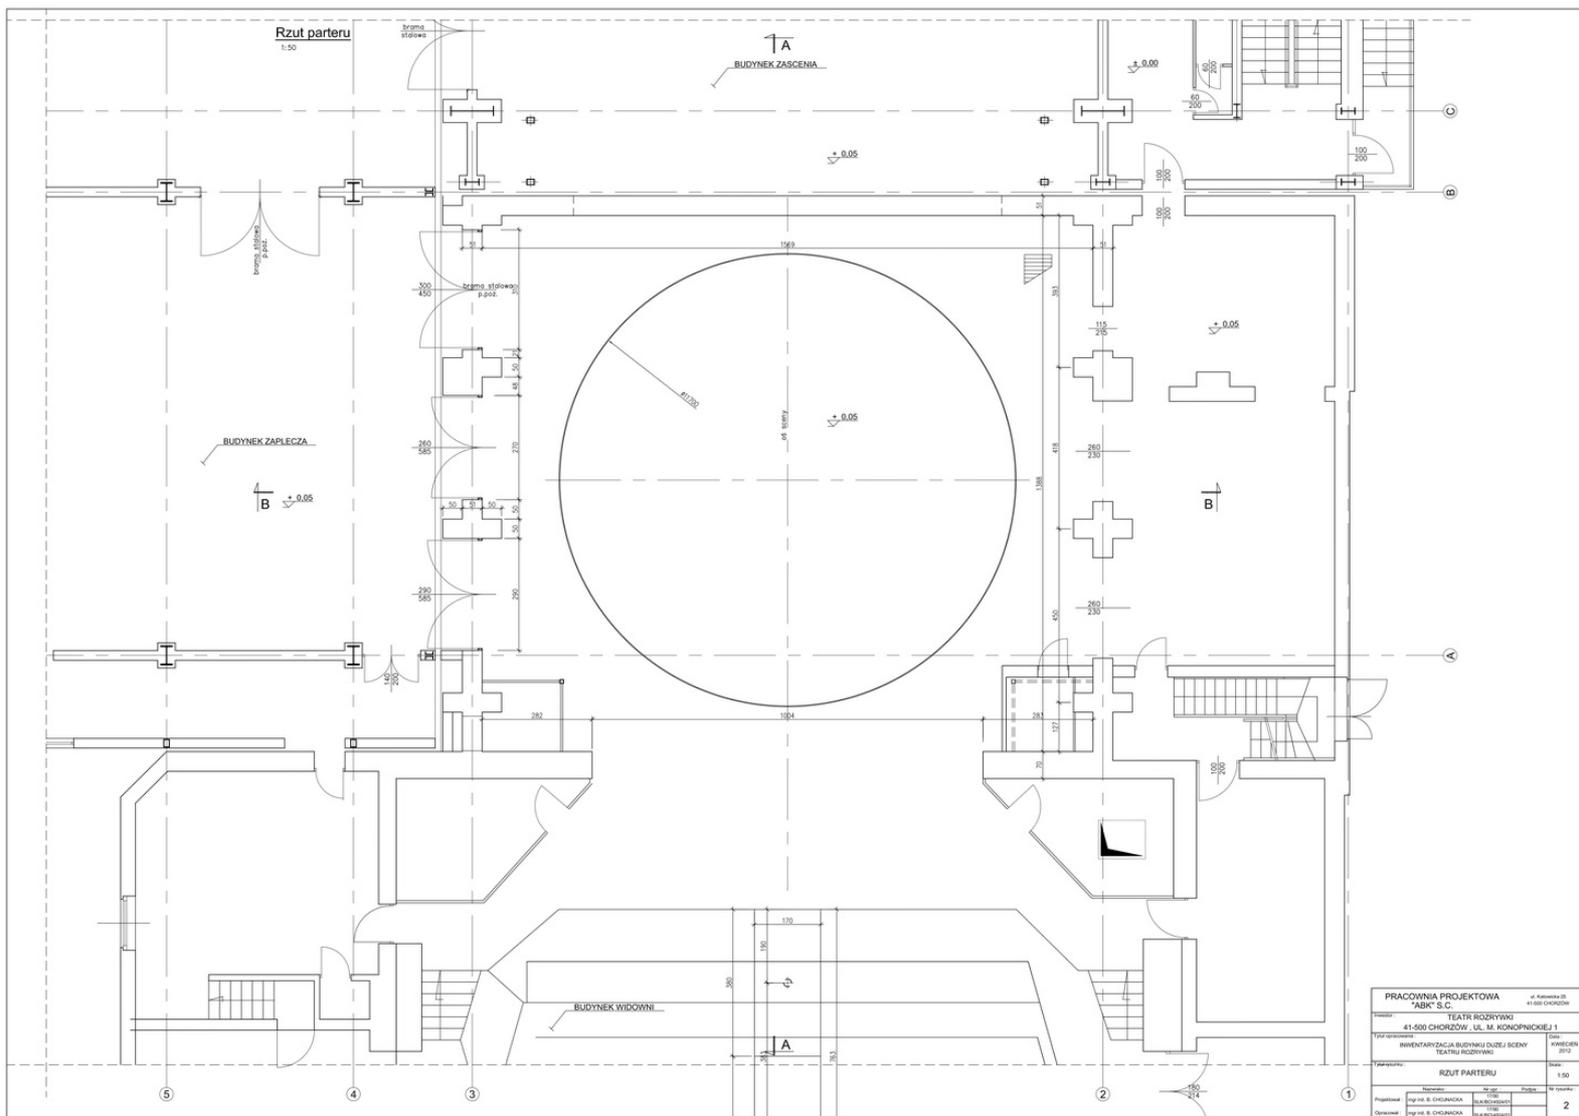

PRACOWNIA PROJEKTOWA "ABC" S.C.		ul. Krasowa 22 41-500 CHOROZÓW	
Nazwa obiektu: 41-500 CHOROZÓW - UL. M. KODRZYŃSKIEJ 1		Data: Kwiecień 2012	
Typ obiektu: INWENTARYZACJA BUDYNKU DUŻEJ SCENY TEATRU RODZYŃKOWEGO		Skala: 1:50	
Nazwa planu: RZUT PARTERU			
Projektant: mgr inż. B. CHYBAŃKA	Wykonawca: mgr inż. B. CHYBAŃKA	Opisane: mgr inż. B. CHYBAŃKA	Strona: 2


DUŻA SCENA

PARK OŚWIETLENIOWY

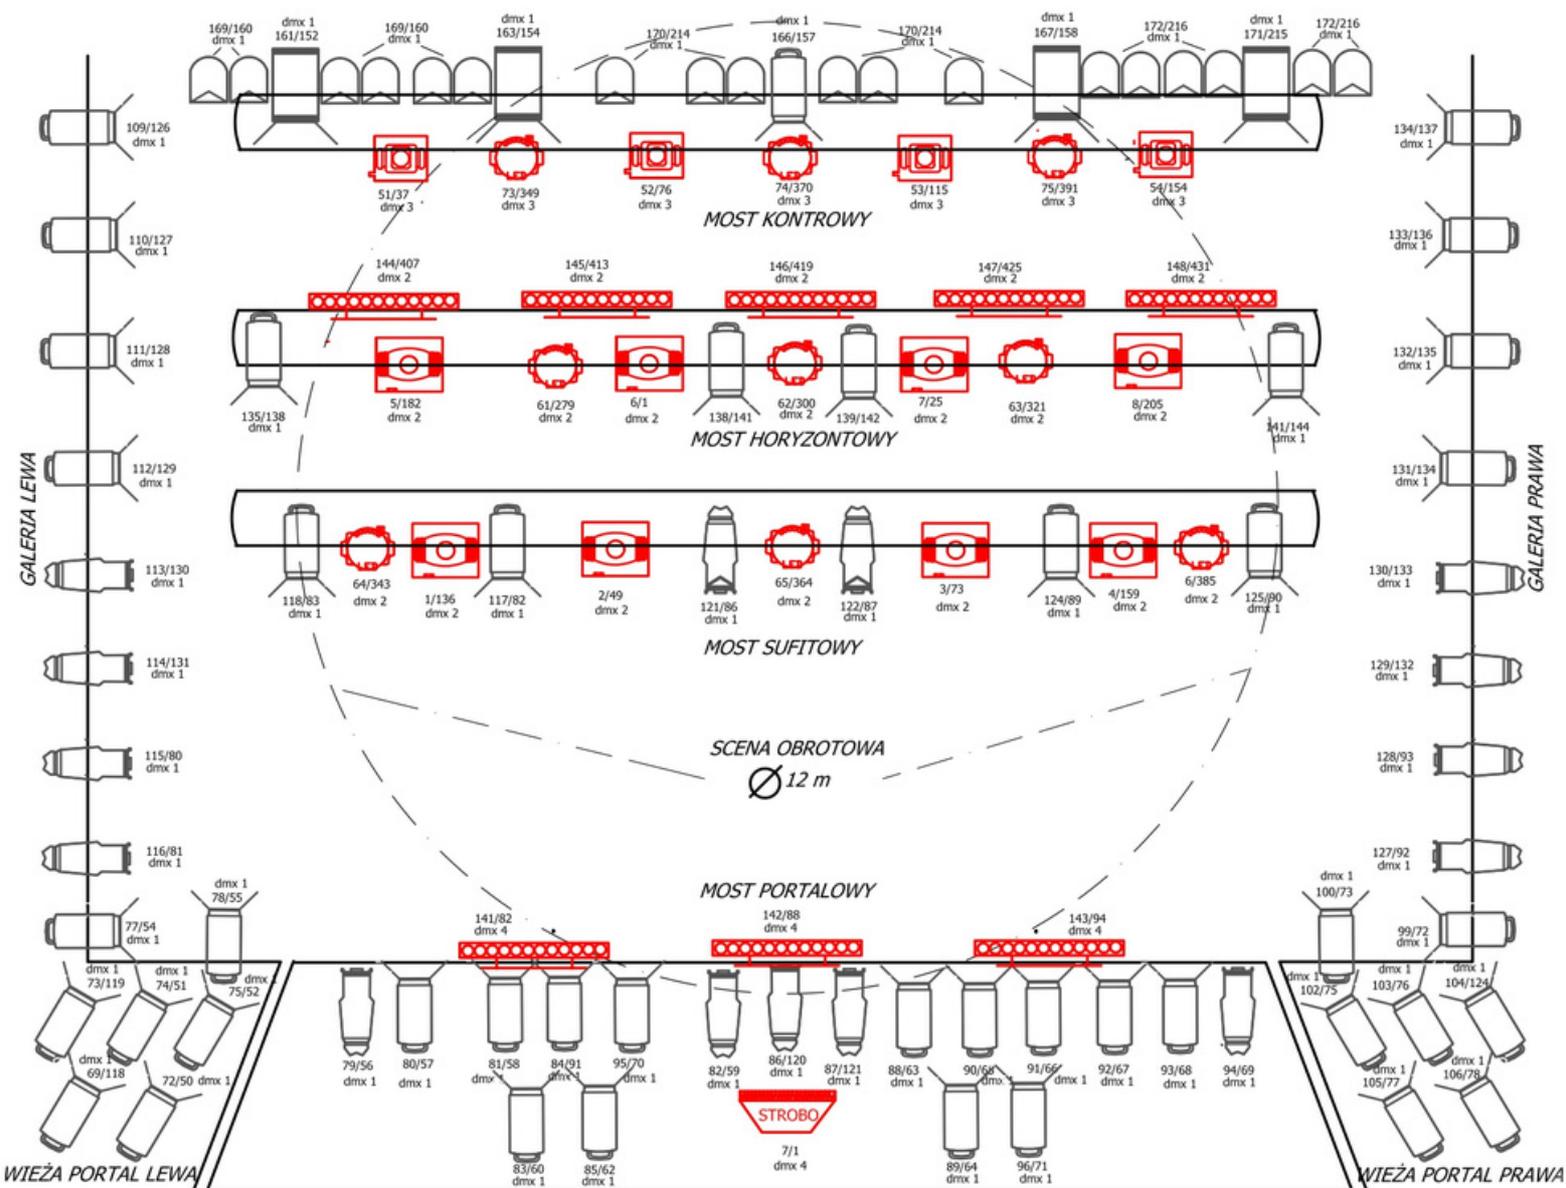


DUŻA SCENA

PARK OŚWIETLENIOWY

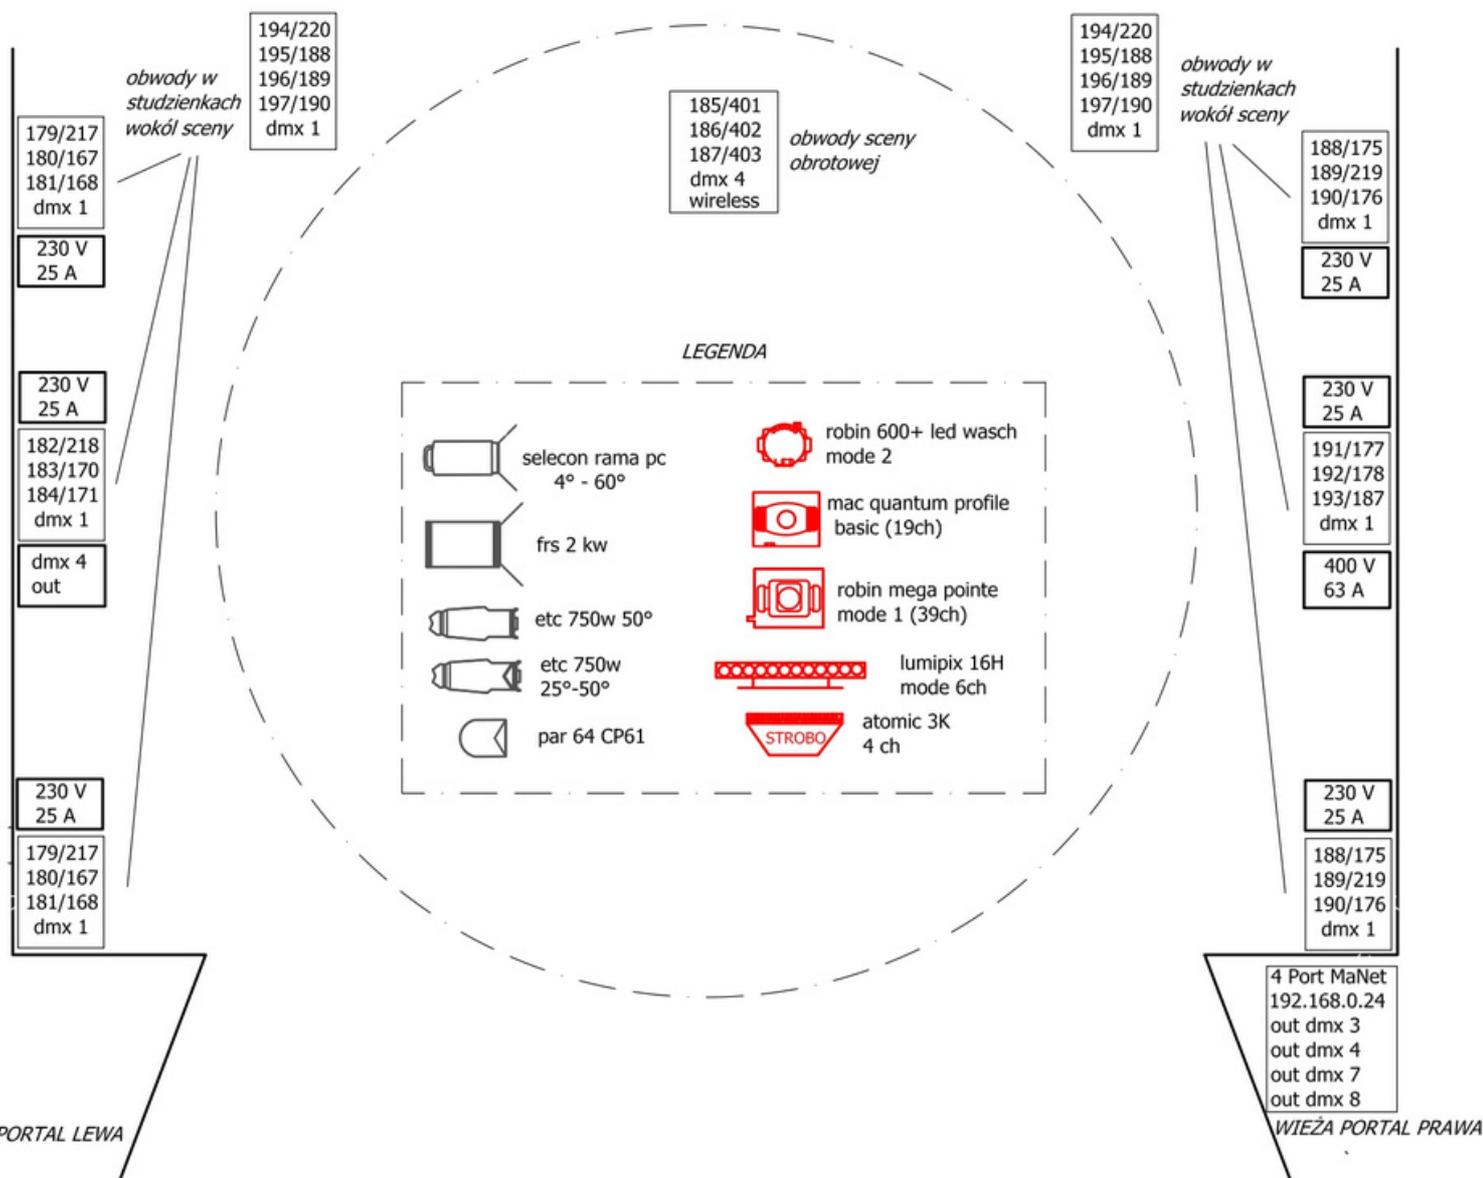

DUŻA SCENA

PARK OŚWIETLENIOWY

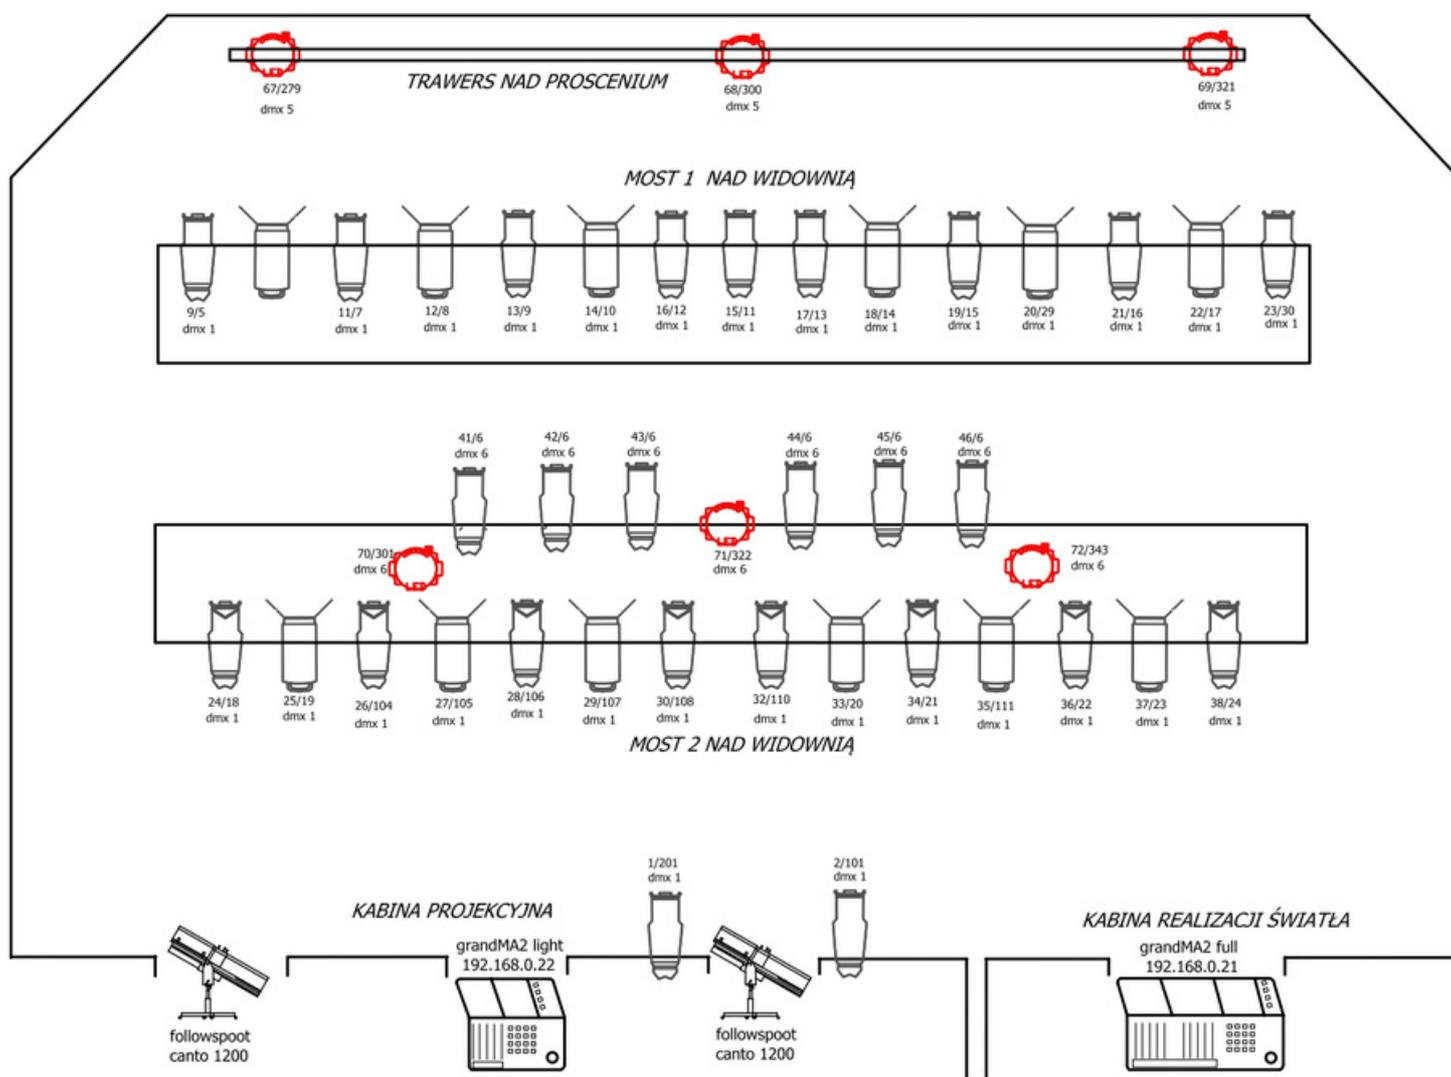

MAŁA SCENA



WIDOWANIA: 100 miejsc

MAŁA SCENA

SZEROKOŚĆ: 6,30 m **GŁĘBOKOŚĆ:** 8,0 m **WYSOKOŚĆ:** 4,60 m

MATERIAŁ, Z KTÓREGO WYKONANO PODŁOGĘ:

Drewniana

USYTUOWANIE KABINY ELEKTRO-AKUSTYCZNEJ:

Nad widownią

RODZAJ PRZESTRZENI:

Przestrzeń otwarta

SZNUROWNIA:

Brak

WYSOKOŚĆ OTWORU PORTALOWEGO:

Brak

SZEROKOŚĆ OTWORU PORTALOWEGO:

Brak

KULISY TYLNE:

Nie

KULISY BOCZNE:

Tak / 90 m³

SZTANKIETY:

Nie

MAŁA SCENA

KANAŁ ORKIESTROWY:

Nie

SCENA OBROTOWA:

Nie

ZAPADNIA SCENICZNA:

Nie

PODSCENIE:

Nie

OBWODY ELEKTRYCZNE:

Ilość regulowanych: 70 / Ilość nieregulowanych: 4

KURTYNA:

Tak / Niepalna: Tak / Główna kurtyna: Tak

PODESTY:

Tak

SPRZĘT DO TŁUMACZEŃ SYMULTANICZNYCH:

Tak

SPRZĘT DO NAPISÓW:

Nie

DOSTĘPNOŚĆ DLA NIEPEŁNOSPRAWNYCH:

Tak

MAŁA SCENA

W RAMACH WYNAJMU MAŁEJ SCENY:

szatnia - ok. 100 osób (okryć),
obsługa szatni i widowni,
obsługa wynajmu: zgodnie z ustaleniami,
możliwość skorzystania z bufetu.


GARDEROBY

2 garderoby / w tym 1 damska i 1 męska,
dodatkowe pomieszczenie dla artystów blisko sceny



MAŁA SCENA

PLAN Z WYMIARAMI

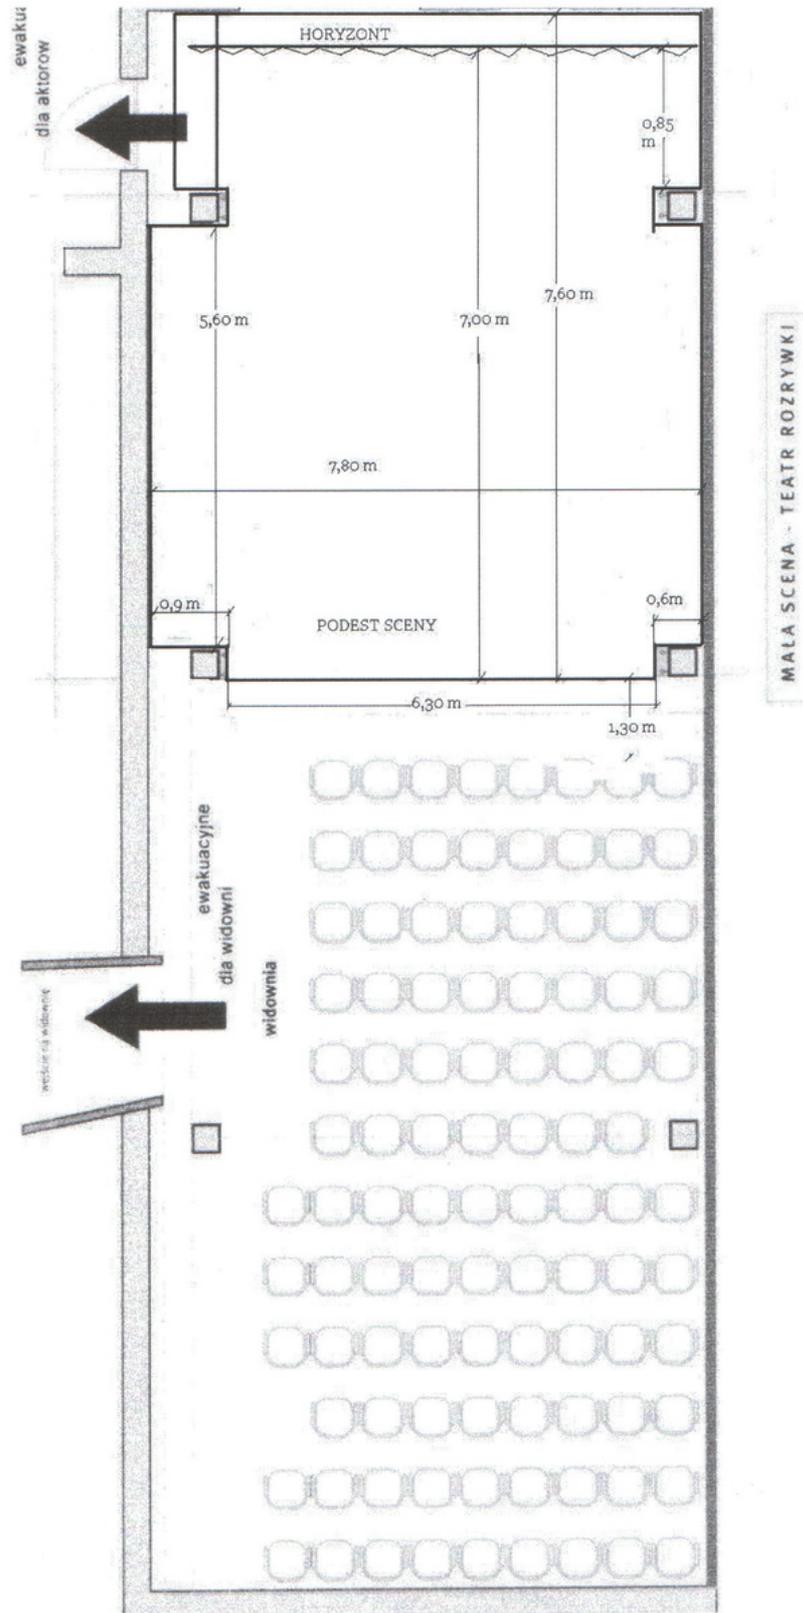

SPRZĘT AKUSTYCZNY

SYSTEM NAGŁOŚNIENIOWY:

System główny L-acoustics KARAI 20 szt.

Subwoofer L-acoustics SB18 8szt.

Front file 4 szt. L-acoustics 12XTP + 6 szt. Tannoy iW6TDC

Końcówki mocy L-acoustics LA8 oraz LA4

Monitory L-acoustics 8XT, 12XTP, 115XT HiQ (8szt., 8szt., 4szt.)

KONSOLETY FONICZNE:

Yamaha CL 5 + Optocore X6R dualmic 48in - FOH 1

Yamaha CL 5 + Optocore X6R dualmic 48in - FOH 2

Rio 3224-D

Yamaha M7CL48 + Optocore X6R dualmic 48in – MON

DYSPONUJEMY MIKROFONAMI TAKICH FIRM JAK:

AKG (C 414 stereo pair)

Audio-Technica (ATM 350, AE 5100, AE 2500, AE 5400)

Audix (i5, D6, D2, D4)

DPA (d:vote 4099)

Sennheiser (e904, e906)

Shure (SM 57, SM 58, SM81, WBH53)

oraz dibox'ami: Radial PRO D2, Radial J48, Radial PRO AV2

SYSTEM BEZPRZEWODOWY:

Audio-Technica AEW-R5200 16 szt. + AEW-T1000 32 szt.

Sennheiser SR 2050 IEM 4 szt. + EK 2000 IEM 8 szt.

Shure ULXD4Q 2 szt. + ULXD1 8 szt. + ULXD2 6 szt.

Jest możliwość rejestracji wielościeżkowej audio:

64 kanały MADl w programie Cubase 6

64 kanały DANTE na FOH w Nuendo Live

SALE PRÓB

DYSPONUJEMY SALAMI:

Sala baletowa

Sala dla orkiestry

W RAMACH WYNAJMU SALI PRÓB UMOŻLIWIAMY SKORZYSTANIE Z:

Dostępu do pianina z dodatkową usługą stroiciela,

Sprzętu nagłośnieniowego,

Obsługi technicznej.





Zapraszam do kontaktu:

Aleksandra Niemczyńska

specjalistka d/s impresariatu

+48 661 441 055

impresariat@teatr-rozrywki.pl

Teatr Rozrywki w Chorzowie

ul. M. Konopnickiej 1

41-500 Chorzów

 /teatrozrywki

 /teatrozrywkichorzow

 /@TeatrRozrywkiwChorzowie